


Objekt **9472 Grabs**
Bauherrschaft **Privat**
Position **23018.0.10**

Fassaden / Schnitt / Grundrisse

Massstab **1:100** auf **A1**
 Datum | Rev. **12.09.24 | DF**
 WELZ AG Böhlerstrasse 10 9043 Trogen +41 71 344 19 57 info@welz.ch

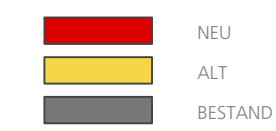

BAUHERR

ARCHITEKT

BAUAMT

Konstruktionsweise:


Erdgeschoss und Keller:

- Massivbauweise mit vorgehängter Holzfassade natur
- Sockel zu Erdreich mit Fassadenputz
- Carport und Kellerausbildung in Beton Typ 2-4




Obergeschoss / Dachgeschoss

- Elementbauweise mit vorgehängter Holzfassade natur
- Nutzsicht Flachdach (Carport und Keller) wird als Grünfläche ausgebildet
- Satteldach mit Innrooanlage

Satteldach mit Inroofanalge
Dacheinfassung: Kupfer
Ablaufrohre: Chromstahl
Flachdach: Wiese, Blumenwiese

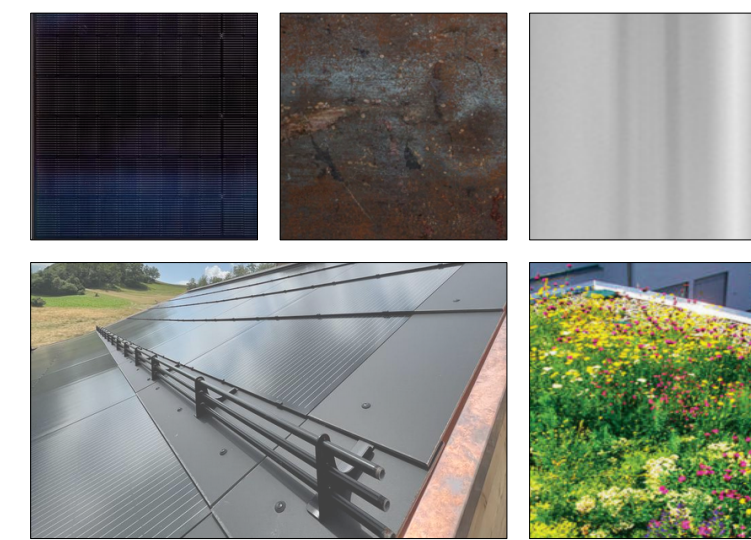


Fassadensockel: Beton, Aussenputz
Fassade vertikal: Leistenschirm in Lärche natur
Fassade horizontal: Schalung in Lärche natur
Fenster: Kunststoff/ Metall RAL 9002 grauweiss
Fensterzarge: RAL 9002 grauweiss
Geländer: Holz Lärche/ Metall feuerverzinkt

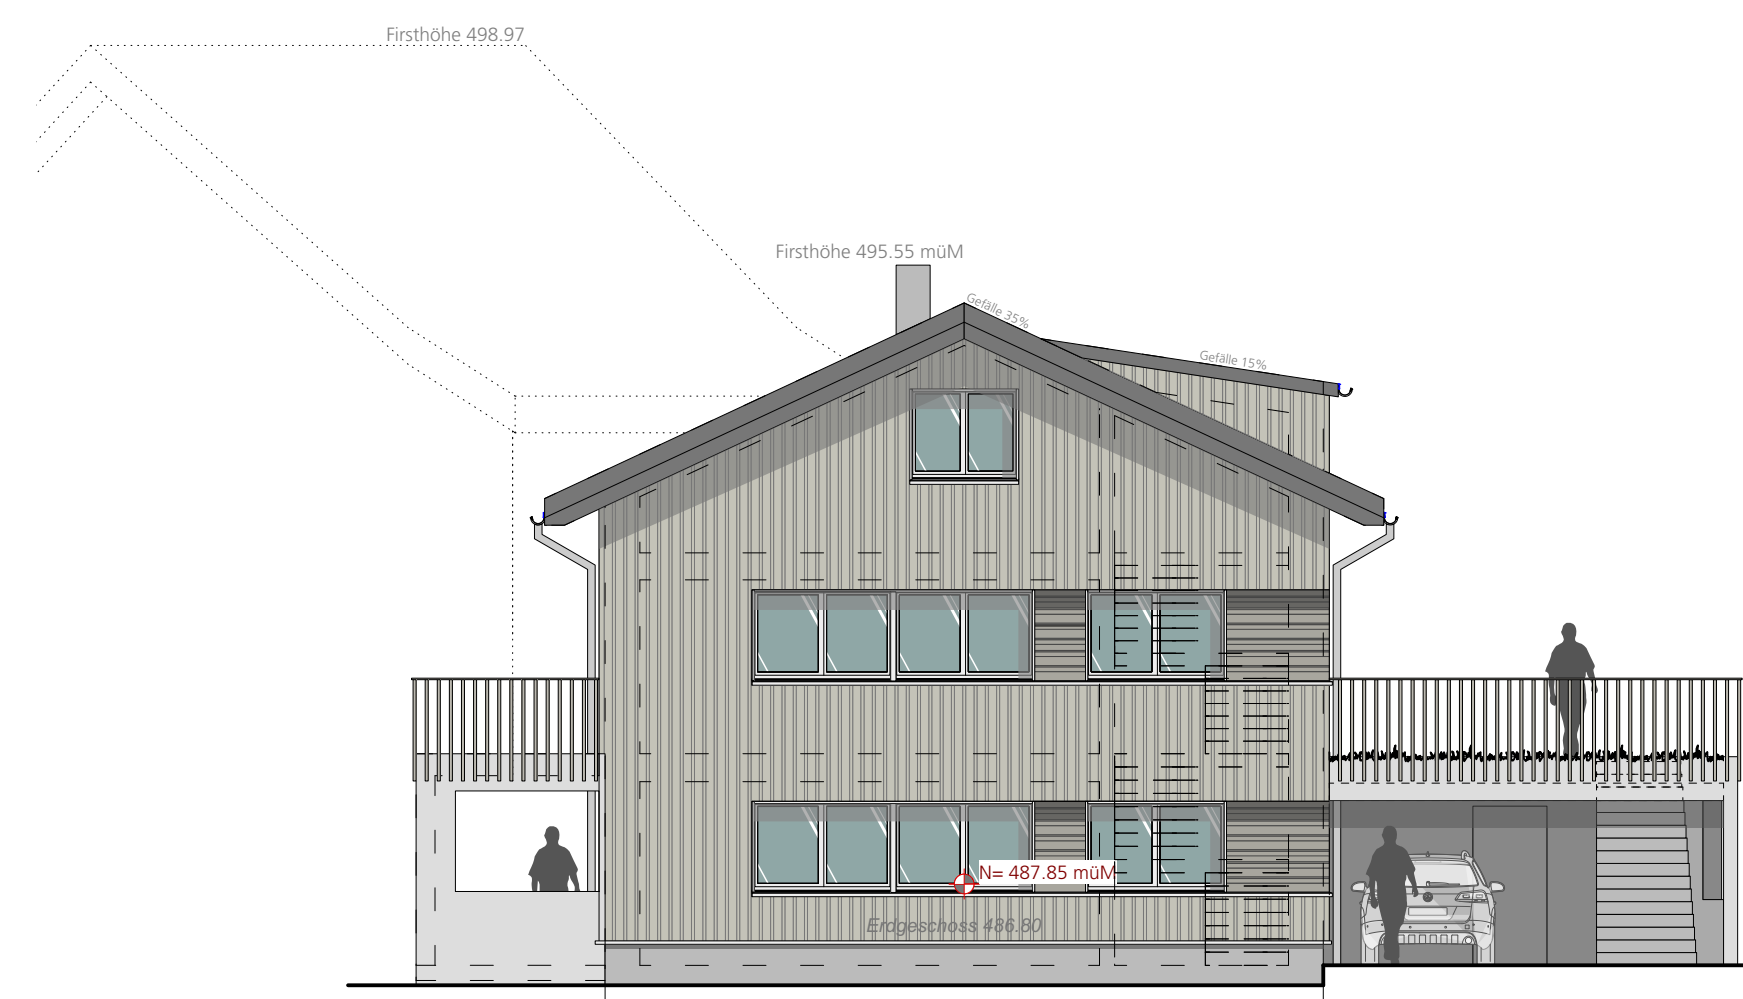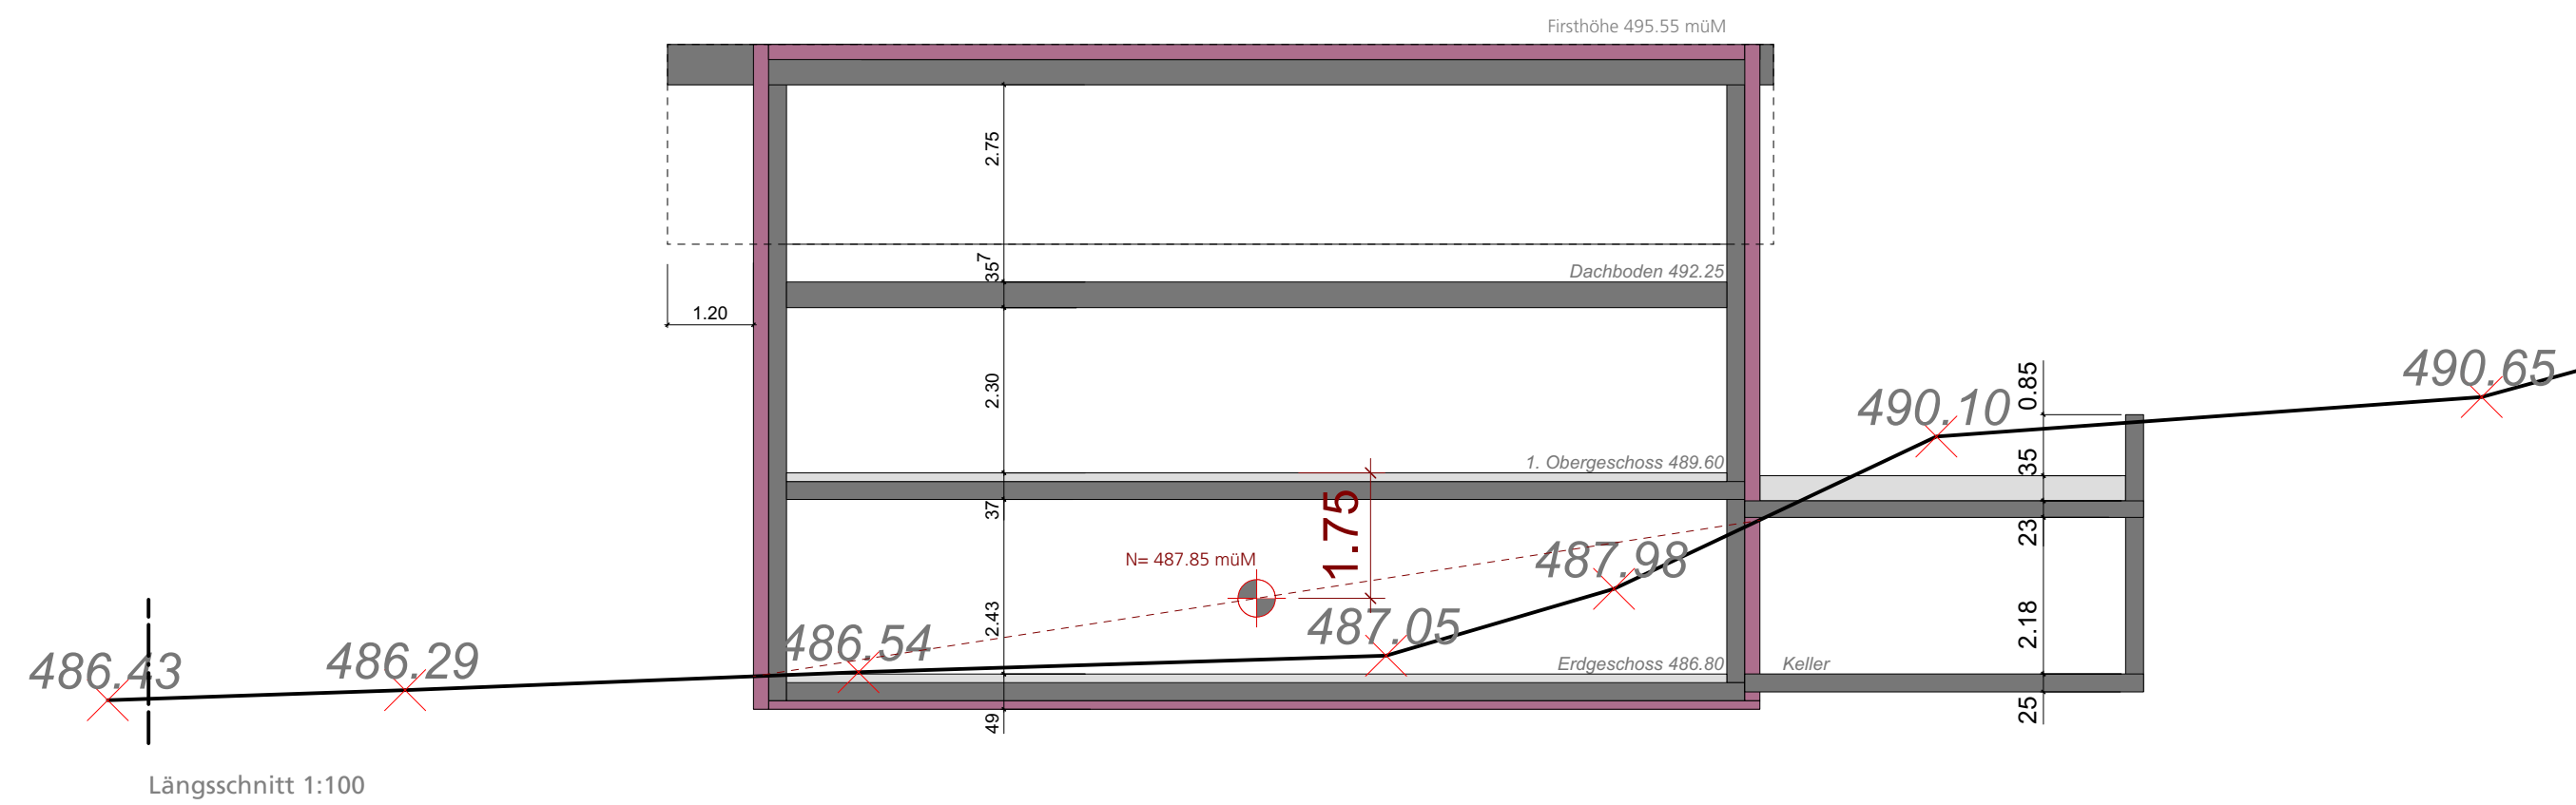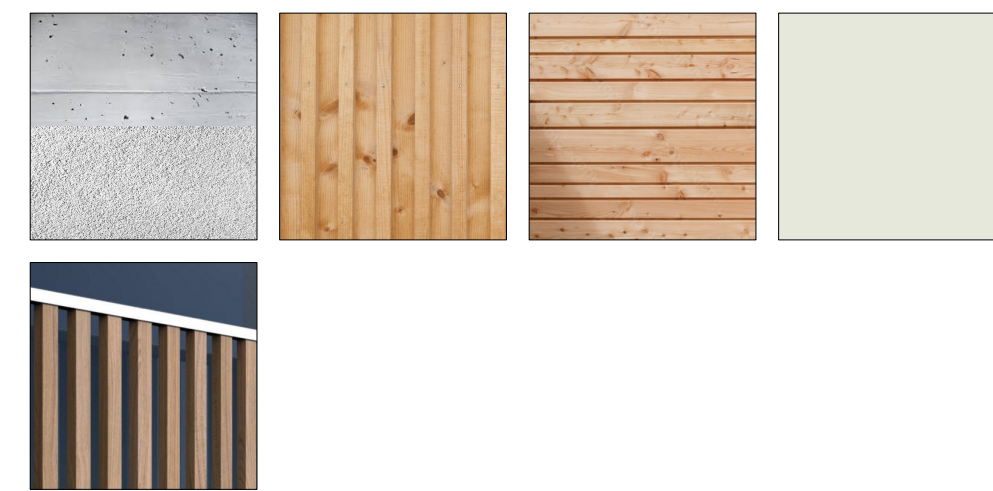


Südost-Fassade 1:100




Nordost-Fassade 1:100

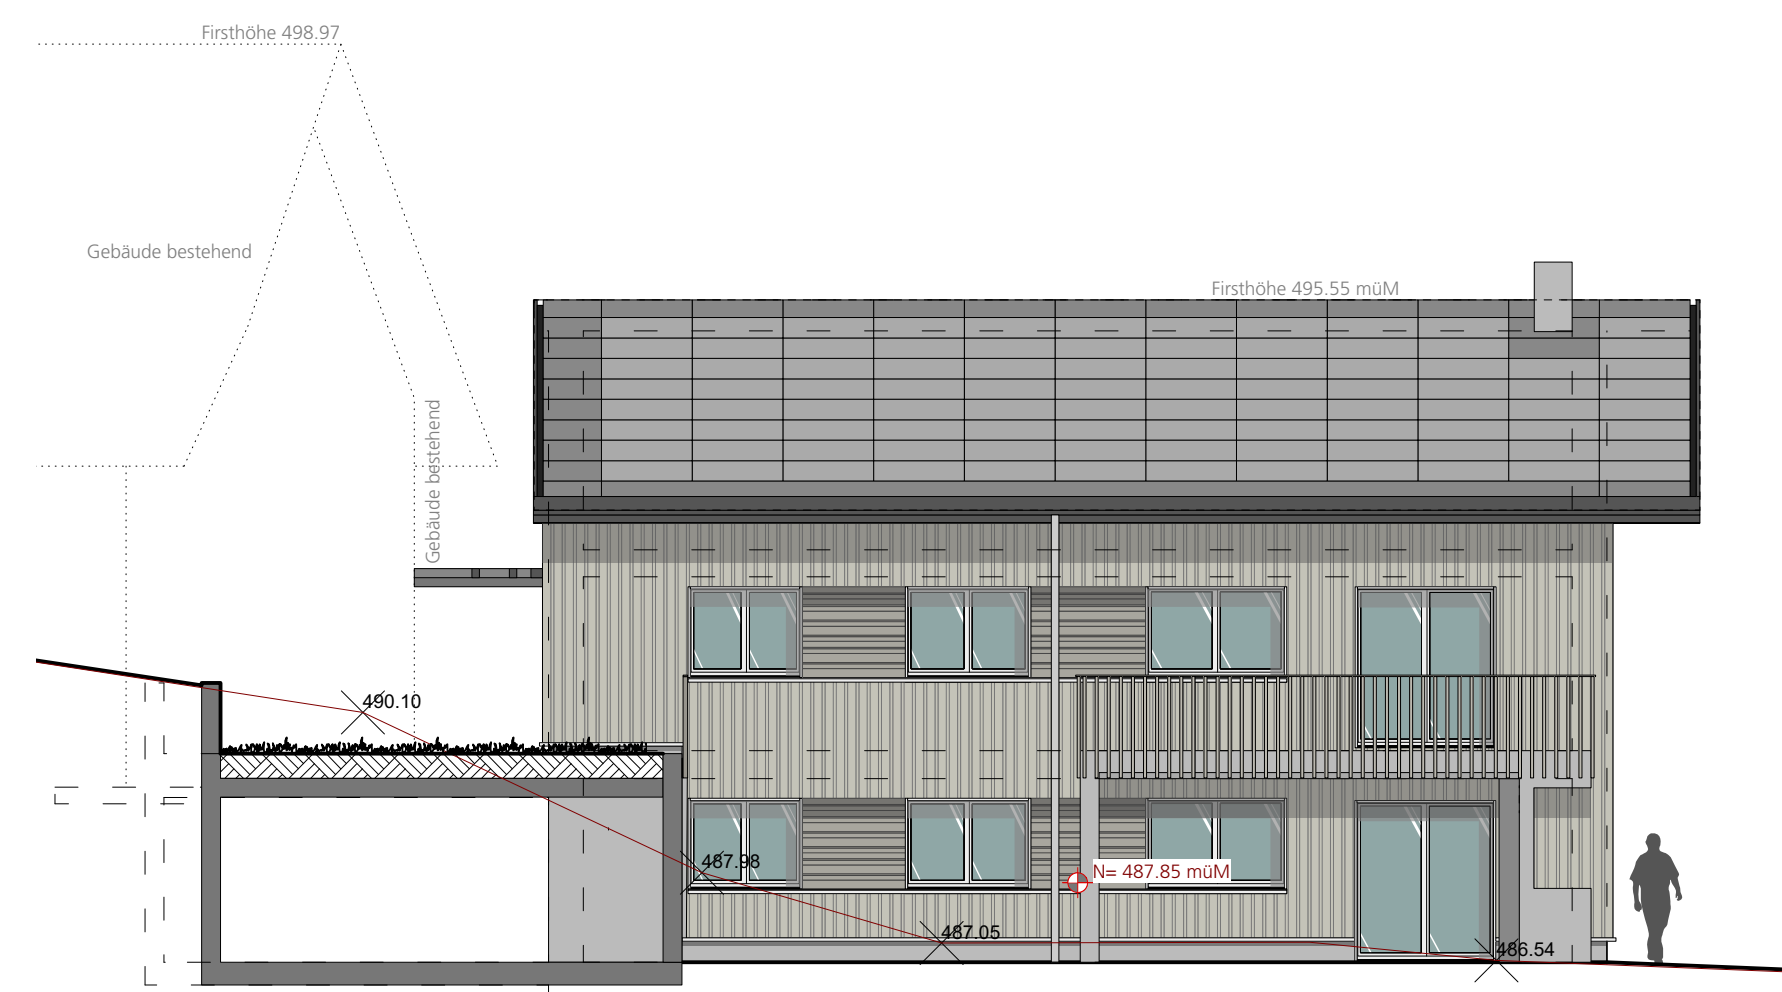


Südwest-Fassade 1:100

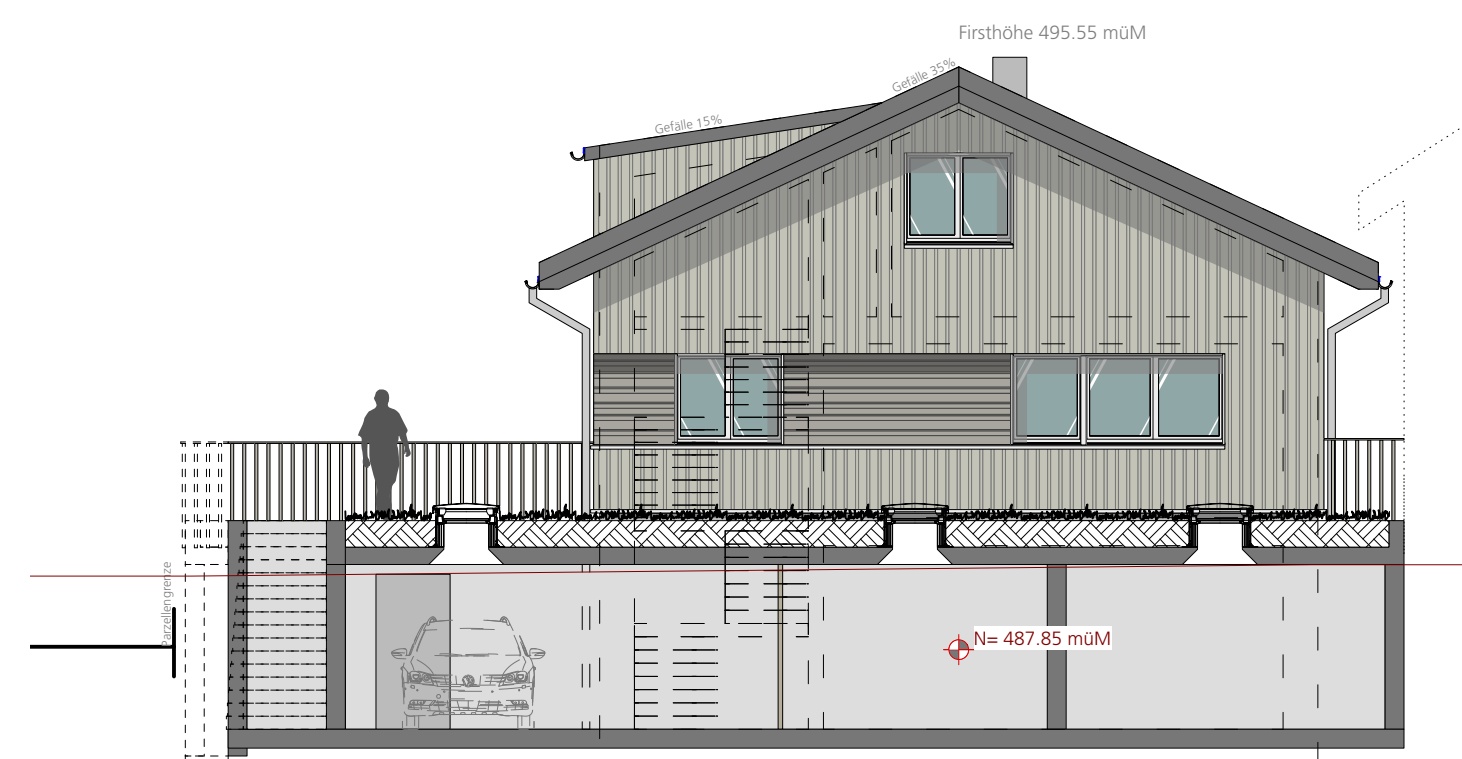


Nordwest-Fassade 1:100

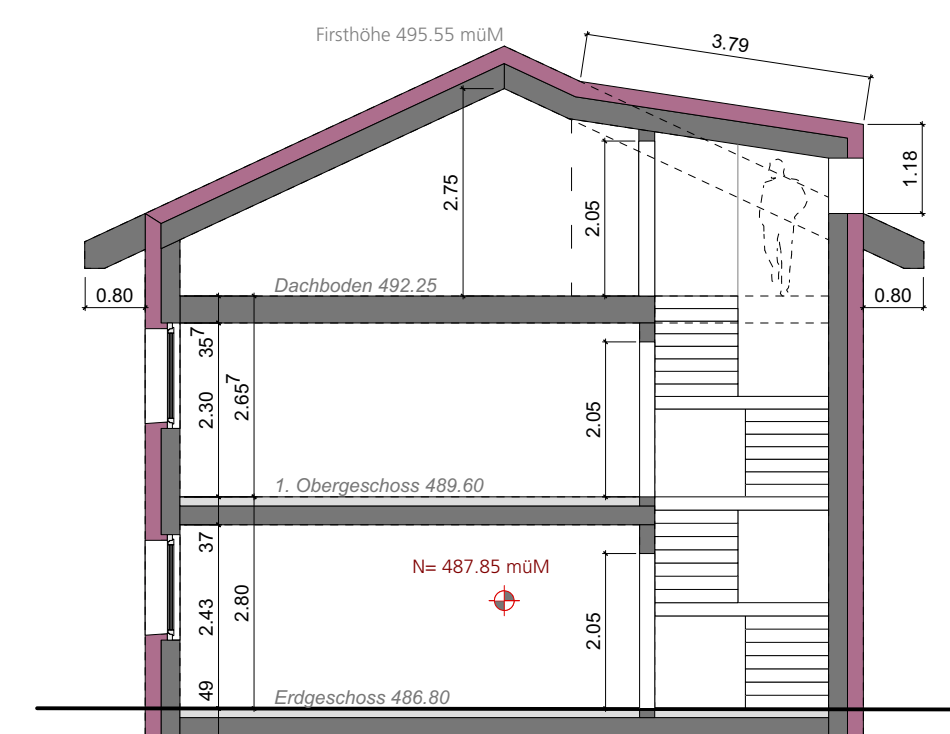


Querschnitt 1:100

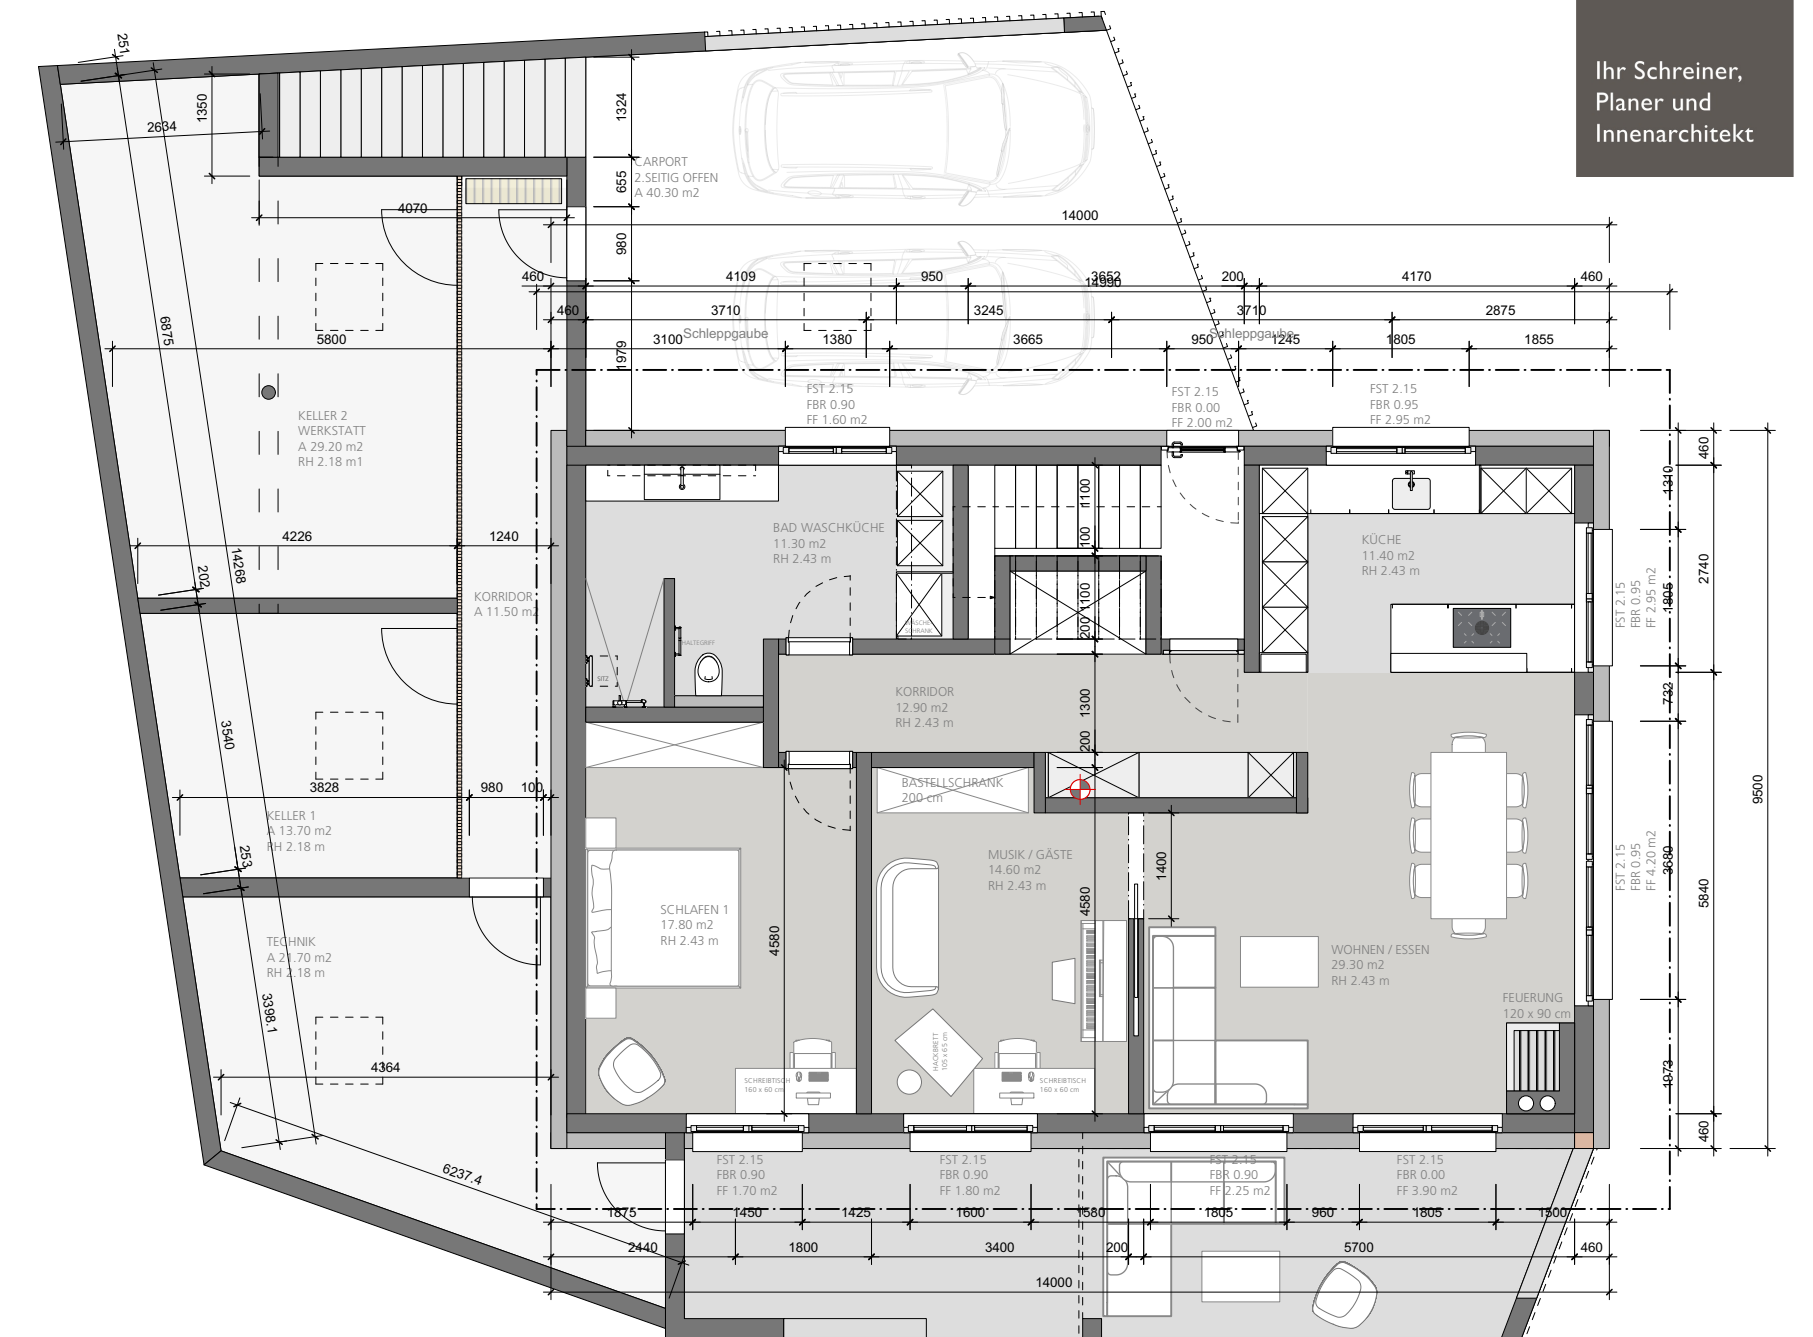

Erdgeschoss 1:100

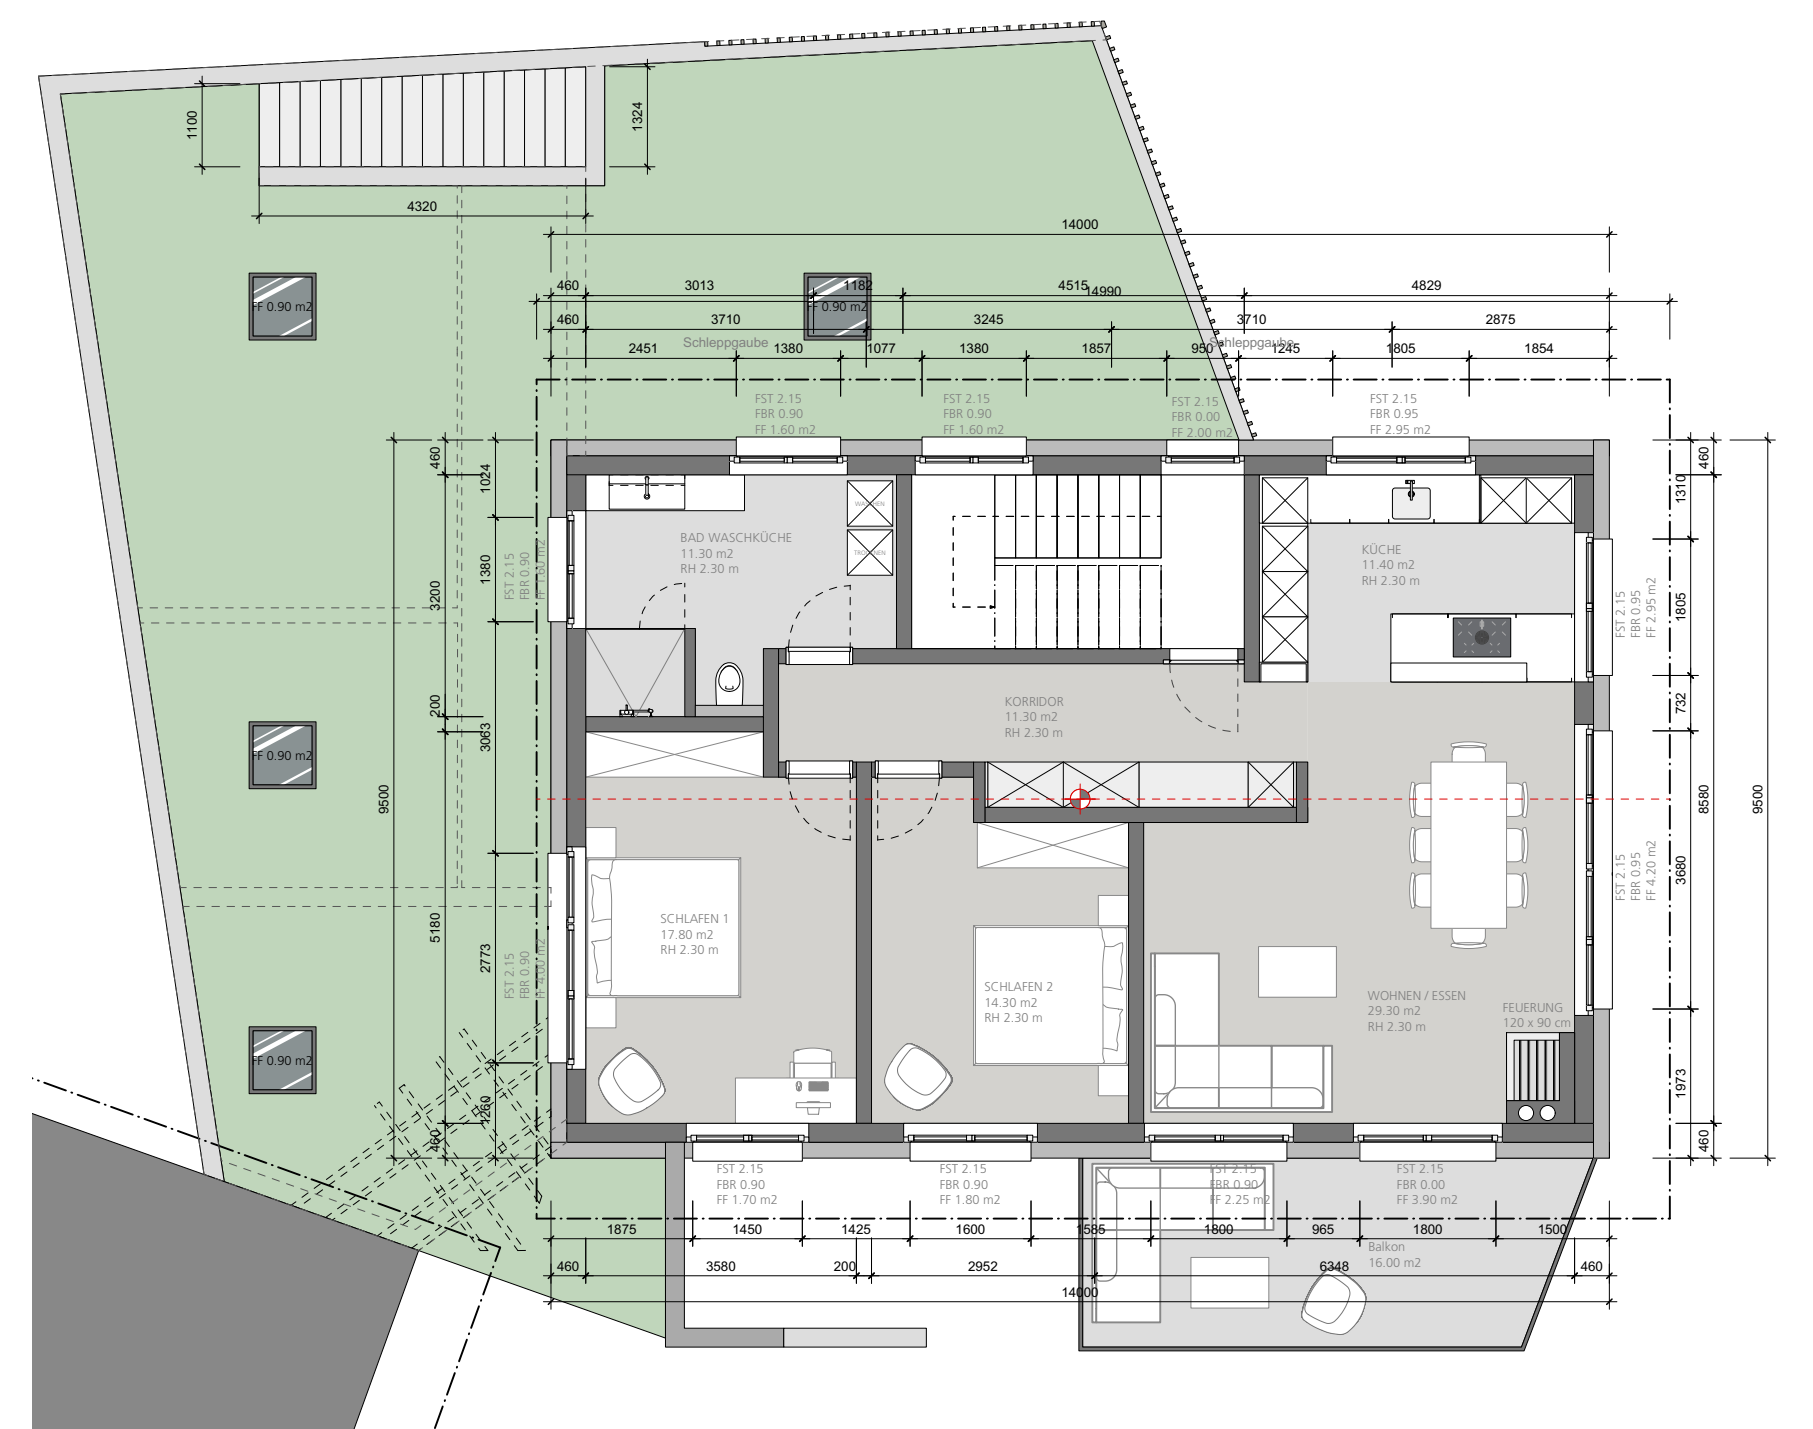

Obergeschoss 1:100

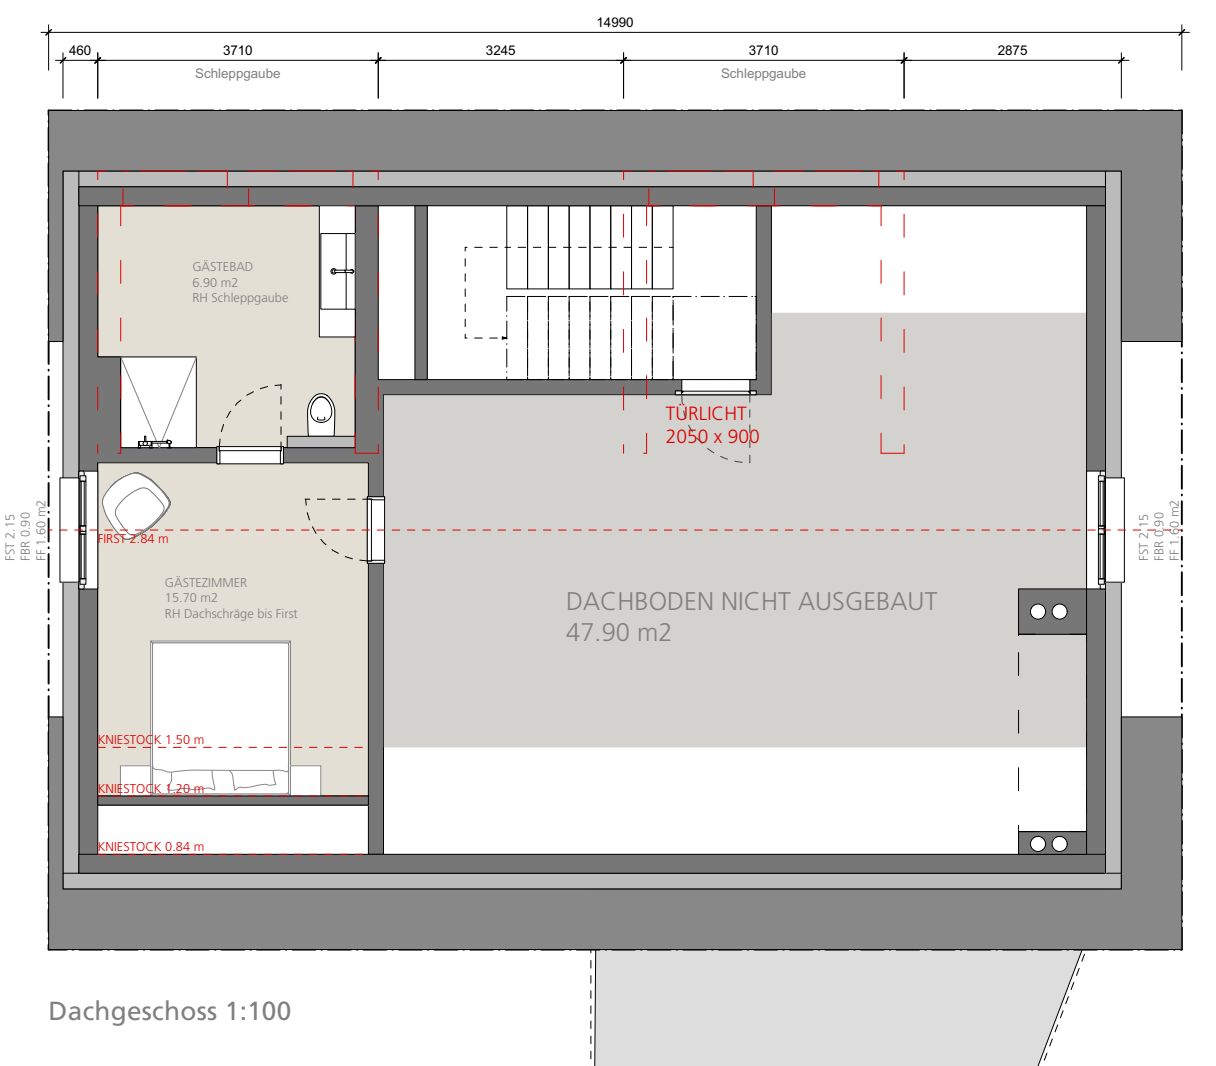

Dachgeschoss 1:100