

Projekt 23116 Jann, Neubau EFH  
Objekt Ober Bendlehn 26, 9042 Speicher  
Bauherrschaft Kathrin und Patrick Jann  
Position 23116.0.10.01


## Fassade

Massstab 1:50 auf A3  
Datum | Rev. 15.02.2024 | DF/IA


WELZ AG Bühlerstrasse 10 9043 Trogen +41 71 344 19 57 info@welz.ch

**WELZ**


Ihr Schreiner,  
Planer und  
Innenarchitekt

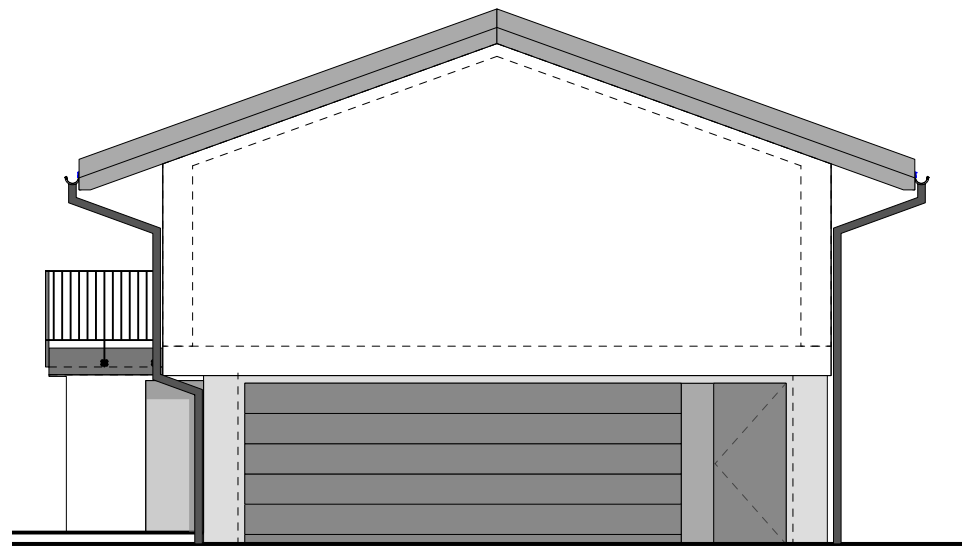


Ost-Fassade

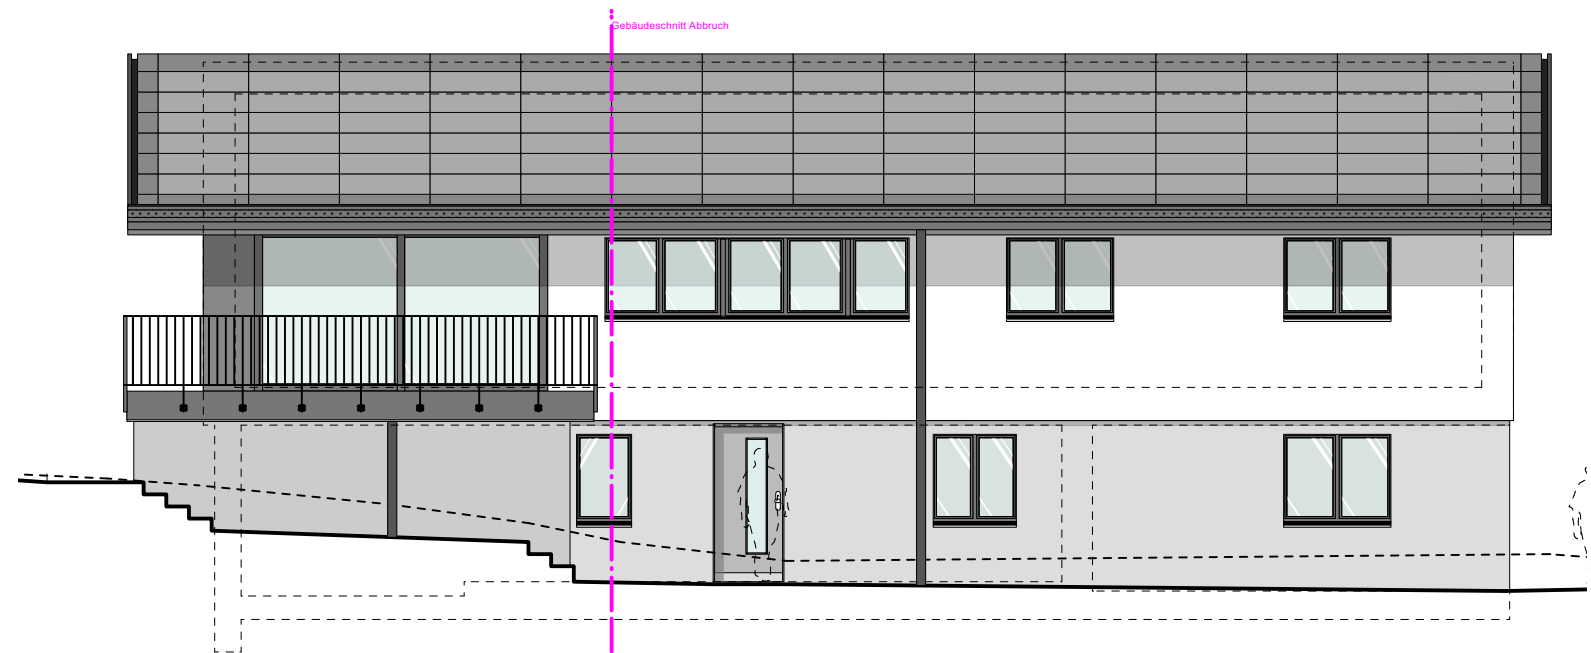

Süd-Fassade

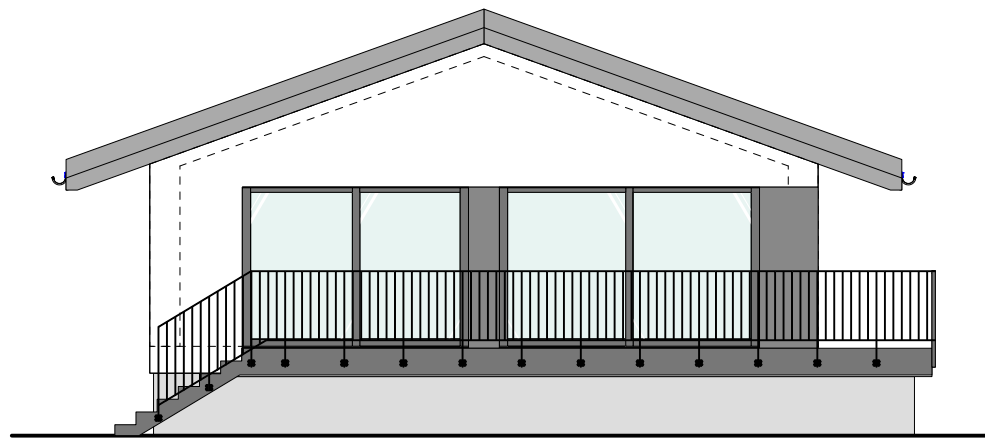

West-Fassade

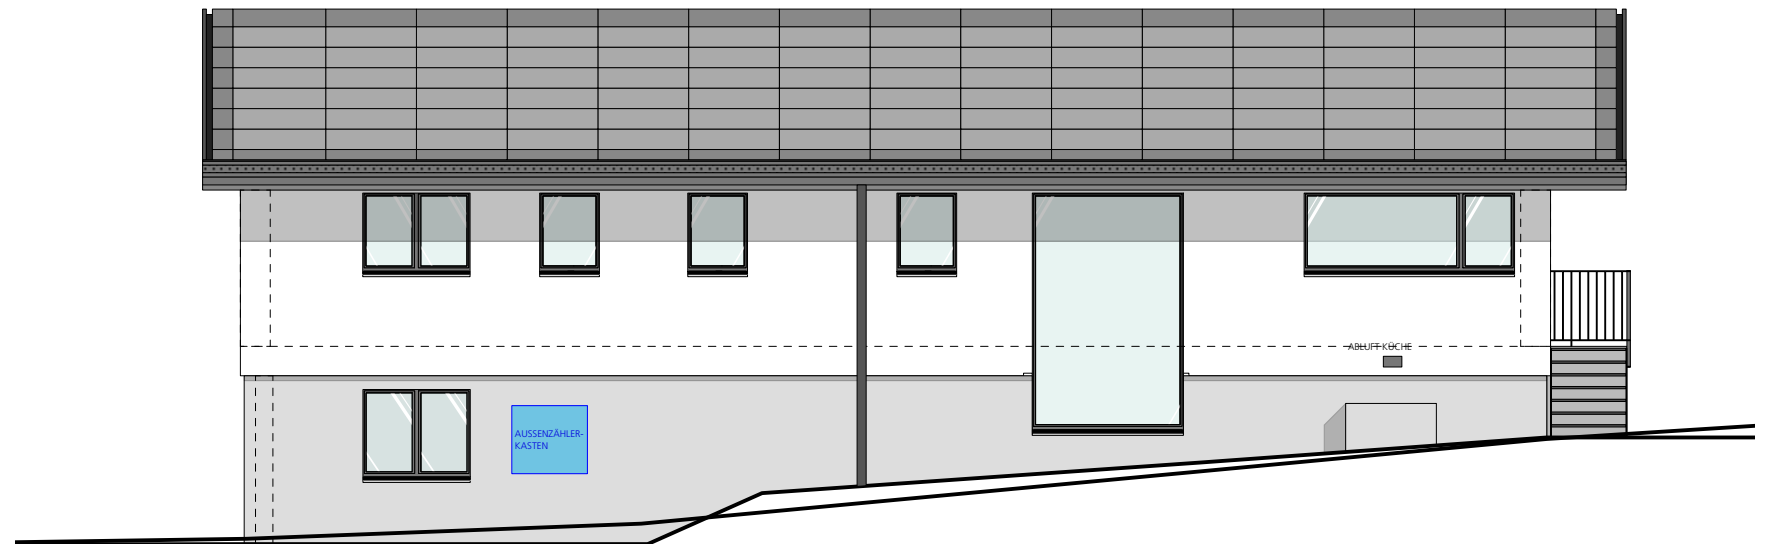

Nord-Fassade

Projekt 23116 Jann, Neubau EFH

Objekt Ober Bendlehn 26, 9042 Speicher

Bauherrschaft Kathrin und Patrick Jann

Position 23116.0.10.02

## Ausführungspläne Erdgeschoss & Obergeschoss

Massstab 1:100 auf A3

Datum | Rev. 15.02.2024 | DF/IA

WELZ AG Bühlerstrasse 10 9043 Trogen +41 71 344 19 57 info@welz.ch

**WELZ**

Ihr Schreiner,  
Planer und  
Innenarchitekt

