

Projekt 23116
Objekt 9042 Speicher
Bauherrschaft Privat
Position 23116.0.10.01

Fassade


Massstab 1:50 auf A3

Datum | Rev. 15.02.2024 | DF/IA


WELZ AG Bühlerstrasse 10 9043 Trogen +41 71 344 19 57 info@welz.ch

WELZ


Ihr Schreiner,
Planer und
Innenarchitekt

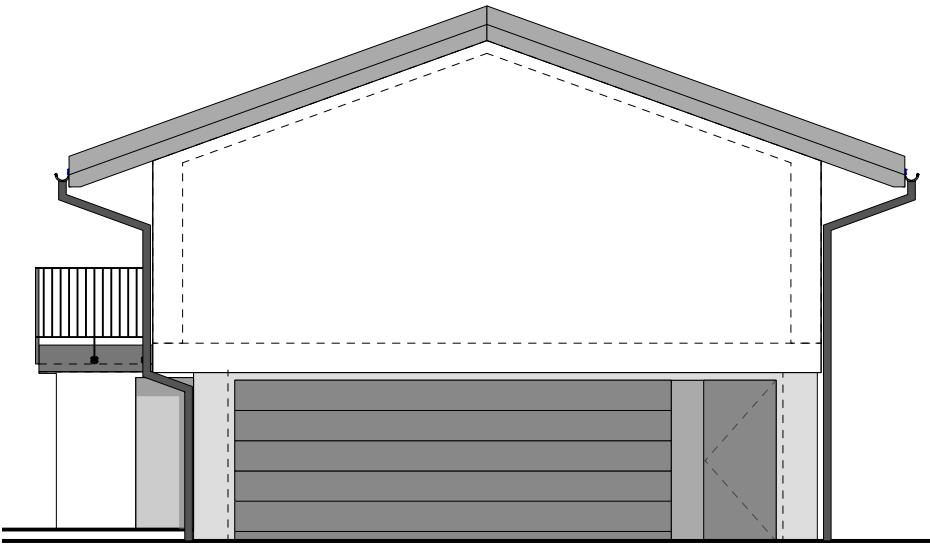


Ost-Fassade

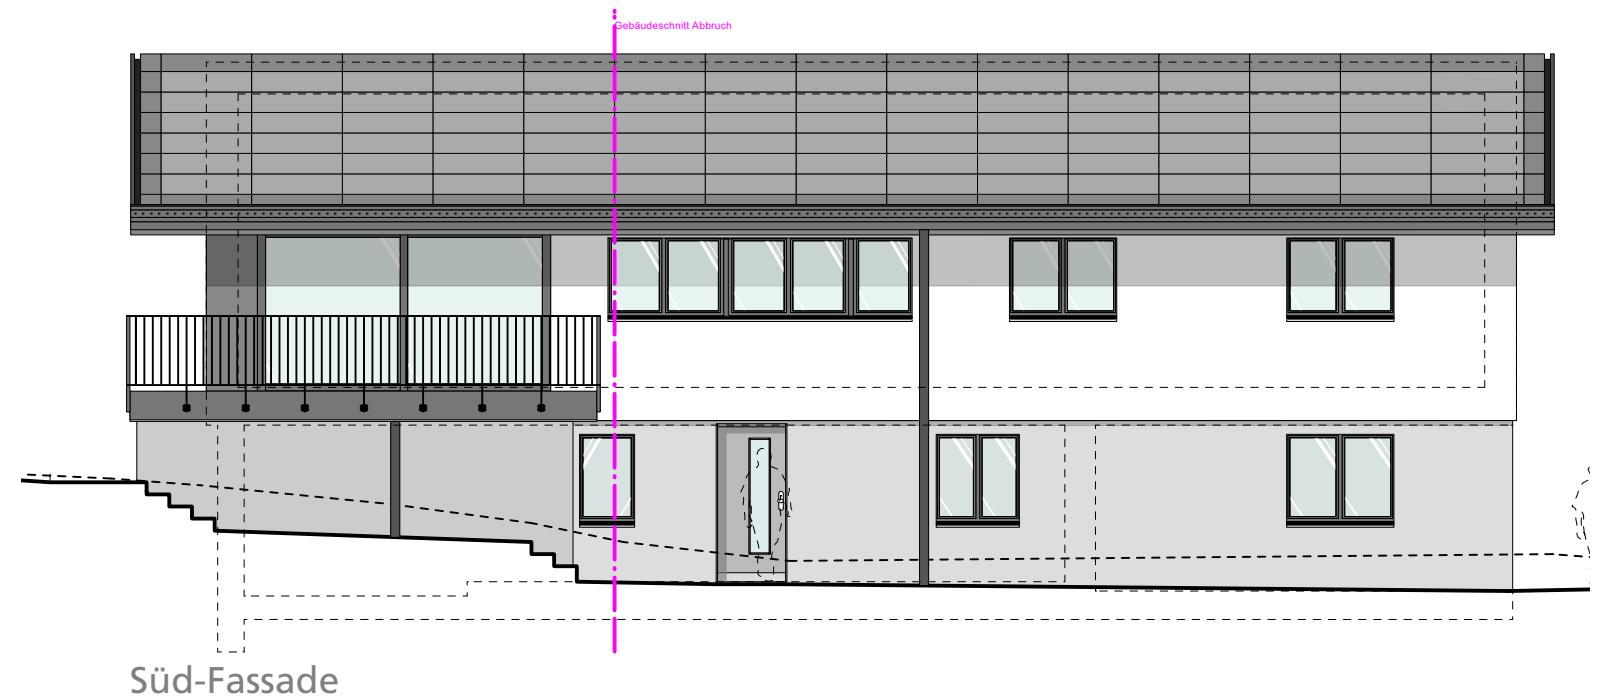

Süd-Fassade

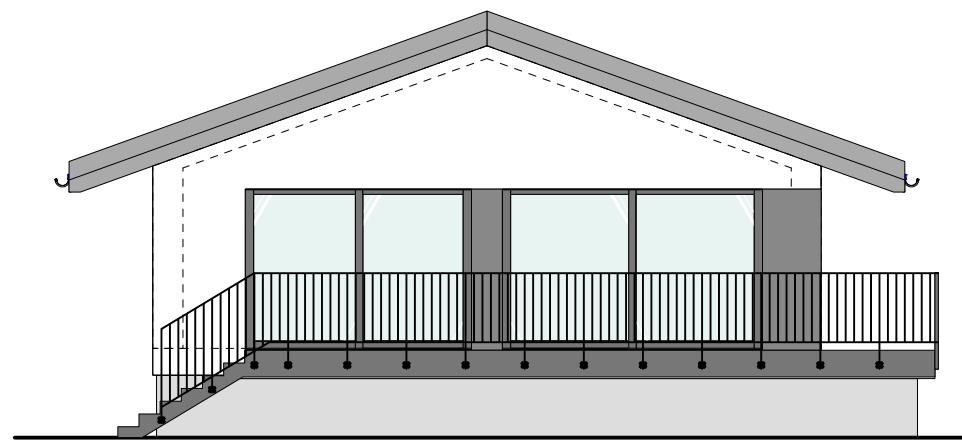

West-Fassade

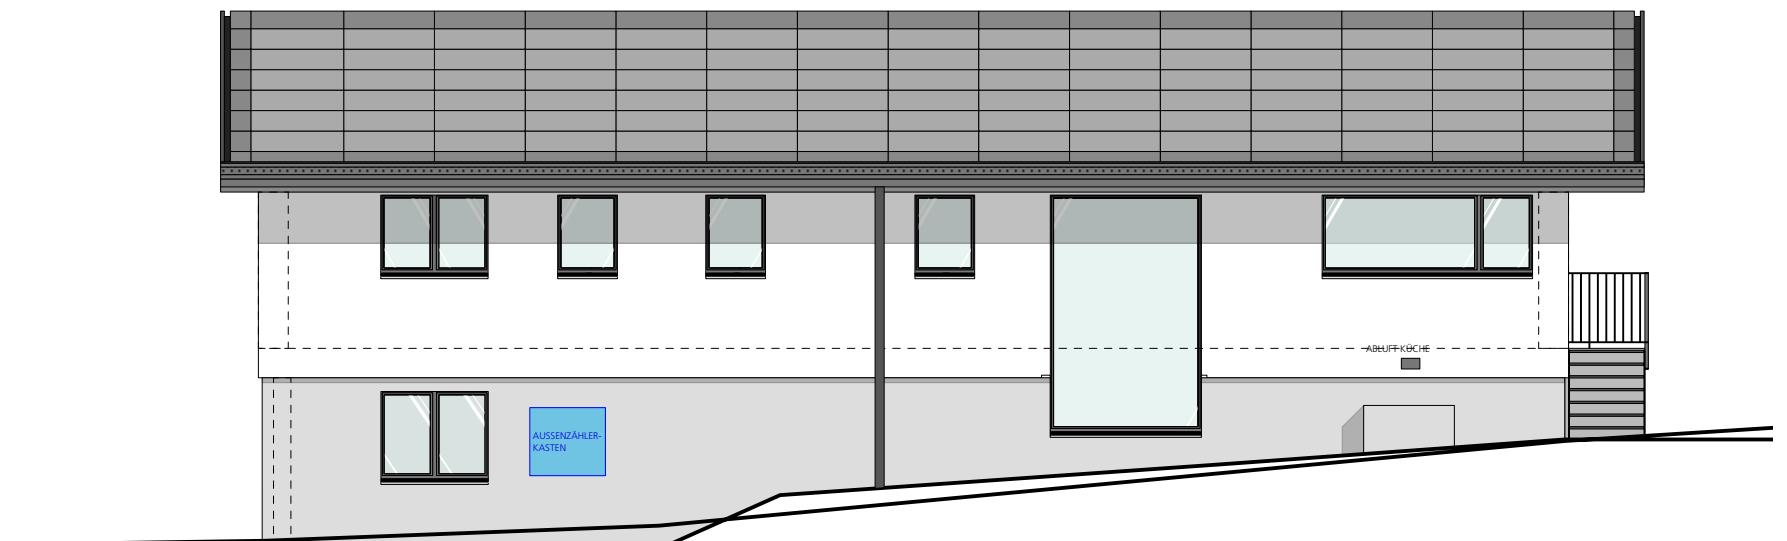

Nord-Fassade

Projekt 23116
Objekt 9042 Speicher
Bauherrschaft Privat
Position 23116.0.10.02

Ausführungspläne Erdgeschoss & Obergeschoss

Massstab 1:100 auf A3
Datum | Rev. 15.02.2024 | DF/IA

WELZ AG Bühlerstrasse 10 9043 Trogen +41 71 344 19 57 info@welz.ch

WELZ

Ihr Schreiner,
Planer und
Innenarchitekt

